

TN.430.2266.2024


Układ odniesienia: PL-ETRF2000
Układ współrzędnych: PL-2000, strefa 6 (18°)
Układ wysokościowy: PL-EVRF2007-NH

MAPA ZASADNICZA

SKALA 1:500

Sekcje mapy: 6.148.13.25.3.3; 6.148.13.25.3.4

Województwo: dolnośląskie
Powiat: wrocławski
Jednostka ewidencyjna: Czernica, 022301_2
Obręb: Kamieniec Wrocławski, 0007
Arkusz: 3, 4

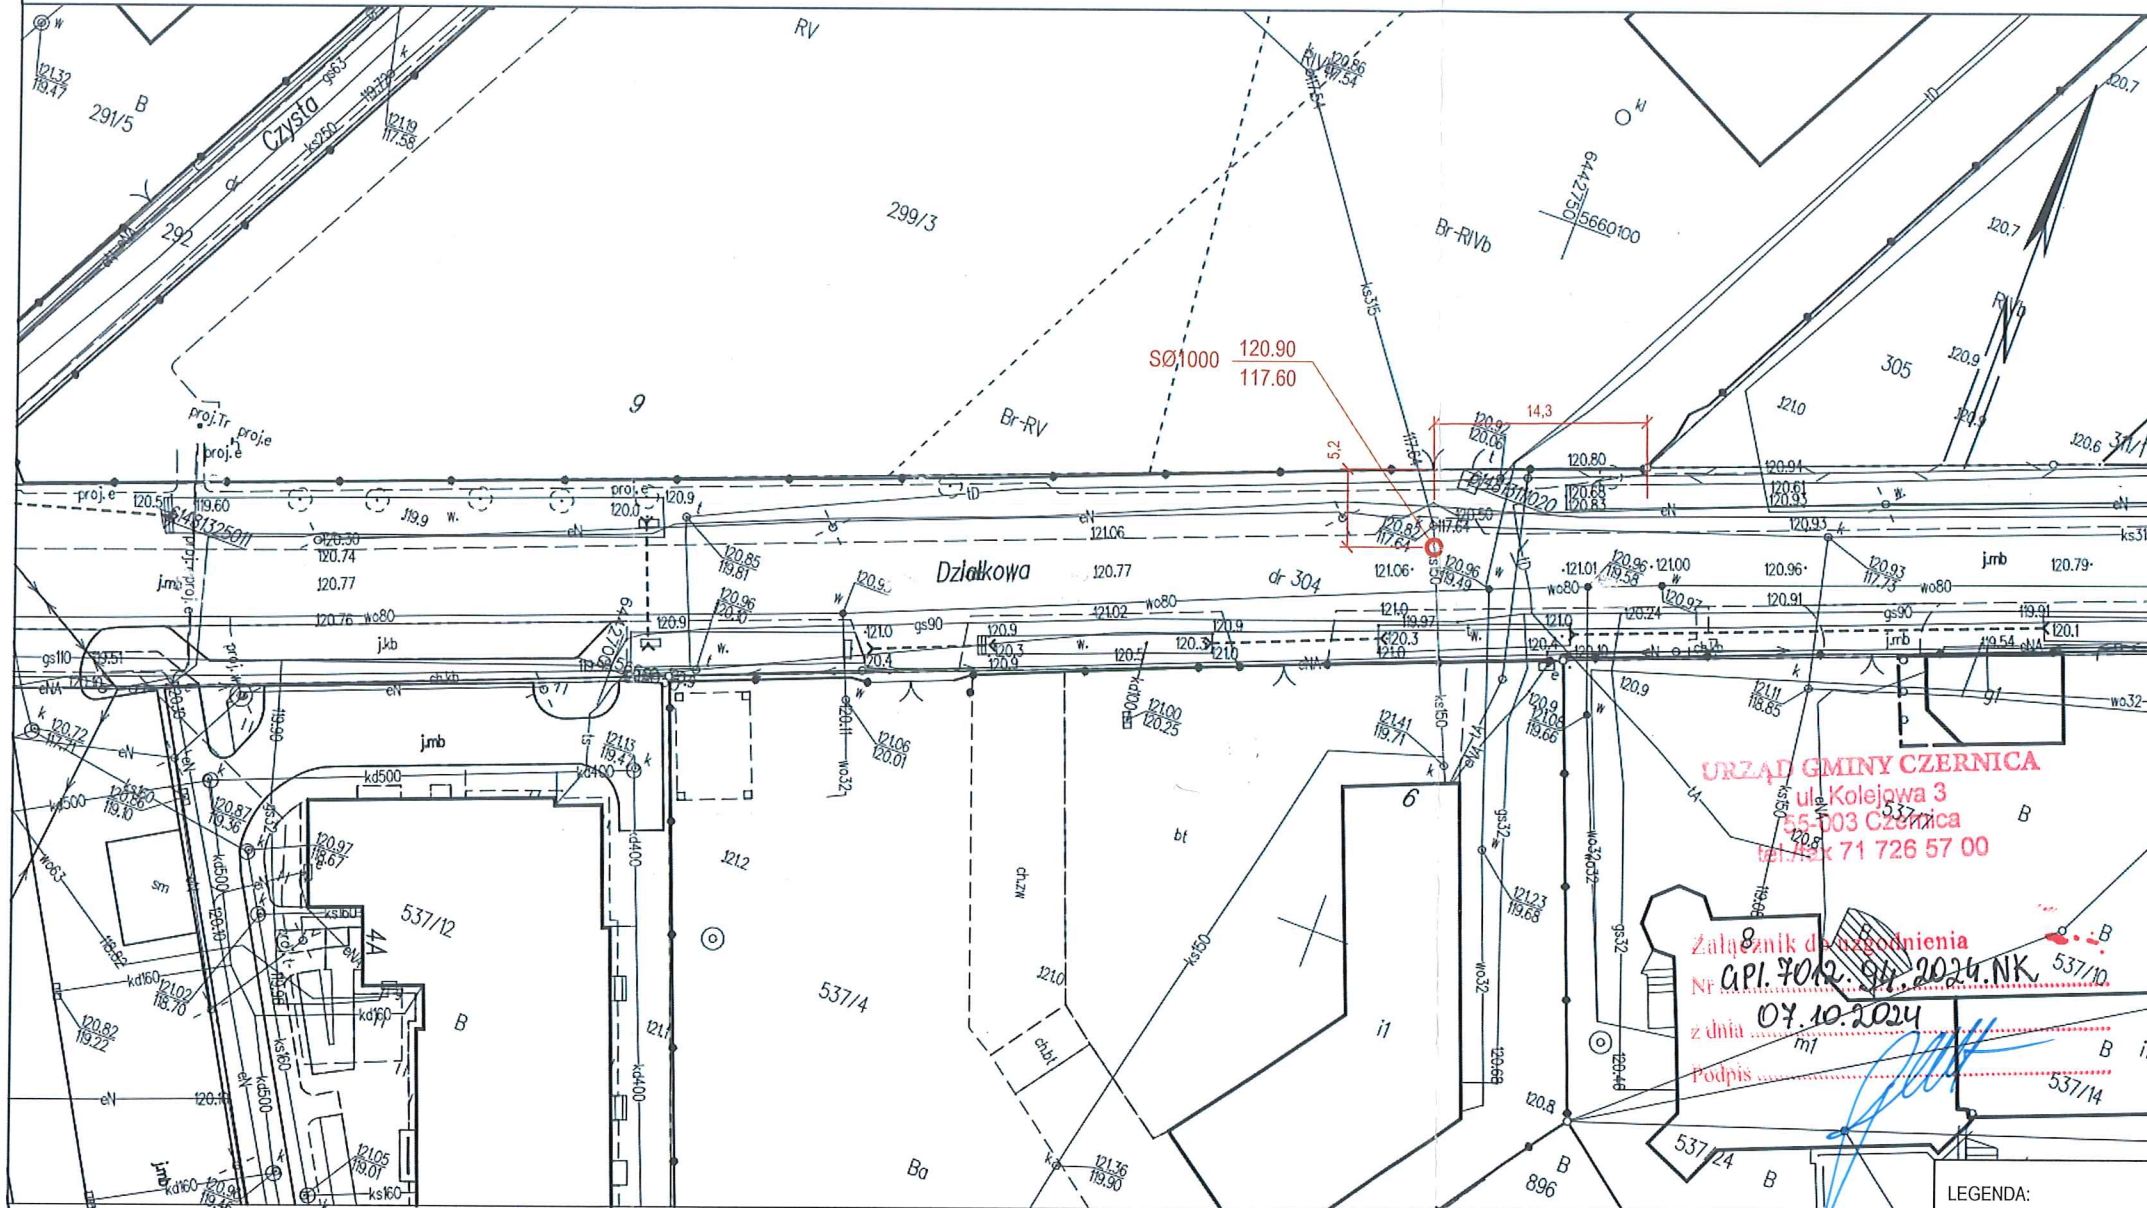

Wrocław, 08.08.2024
Sporządziła/wydruk: Klaudia Dyrka

LEGENDA:
SØ1000 - proj. studnia rewizyjna - osadnikowa DN1000 bet.

Z.GEO PROJEKTOWANIE I GEODEZJA ANITA ZDUN
UL. WESOŁA 11, 55-003 NADOLICE WIELKIE

INWESTOR:
ZAKŁAD GOSPODARKI KOMUNALNEJ W CZERNICY SP. Z O.O.
UL. WROCŁAWSKA 111, 55-003 RATOWICE

OBIEKT:
WYKONANIE OSADNIKOWEJ STUDNI KANALIZACYJNEJ
NA ISTNIEJĄCYM ODCINKU KANALIZACJI SANITARNEJ
DZ. NR 304, UL. DZIAŁKOWA W MSC. KAMIENIEC WROCŁAWSKI, GM. CZERNICA

BRANŻA:
SANITARNA

PROJEKTANT: MGR INŻ. ANITA ZDUN	DATA: 09.2024	NUMER UPRAWNIENIA: DOŚ/0345/PBS/18	PODPIS:	STADIUM: PROJEKT TECHNICZNY
ASYSTENT PROJEKTANTA: MGR INŻ. B. DAWIDZIK	DATA: 09.2024	NUMER UPRAWNIENIA: DOŚ/0345/PBS/18	PODPIS:	

POTWIERDZAM ZGODNOŚĆ MAPY Z ORYGINAŁEM.
MGR INŻ. ANITA ZDUN

SKALA: 1:500
TEMAT: PLAN SYTUACYJNY
NR RYSUNKU: 1