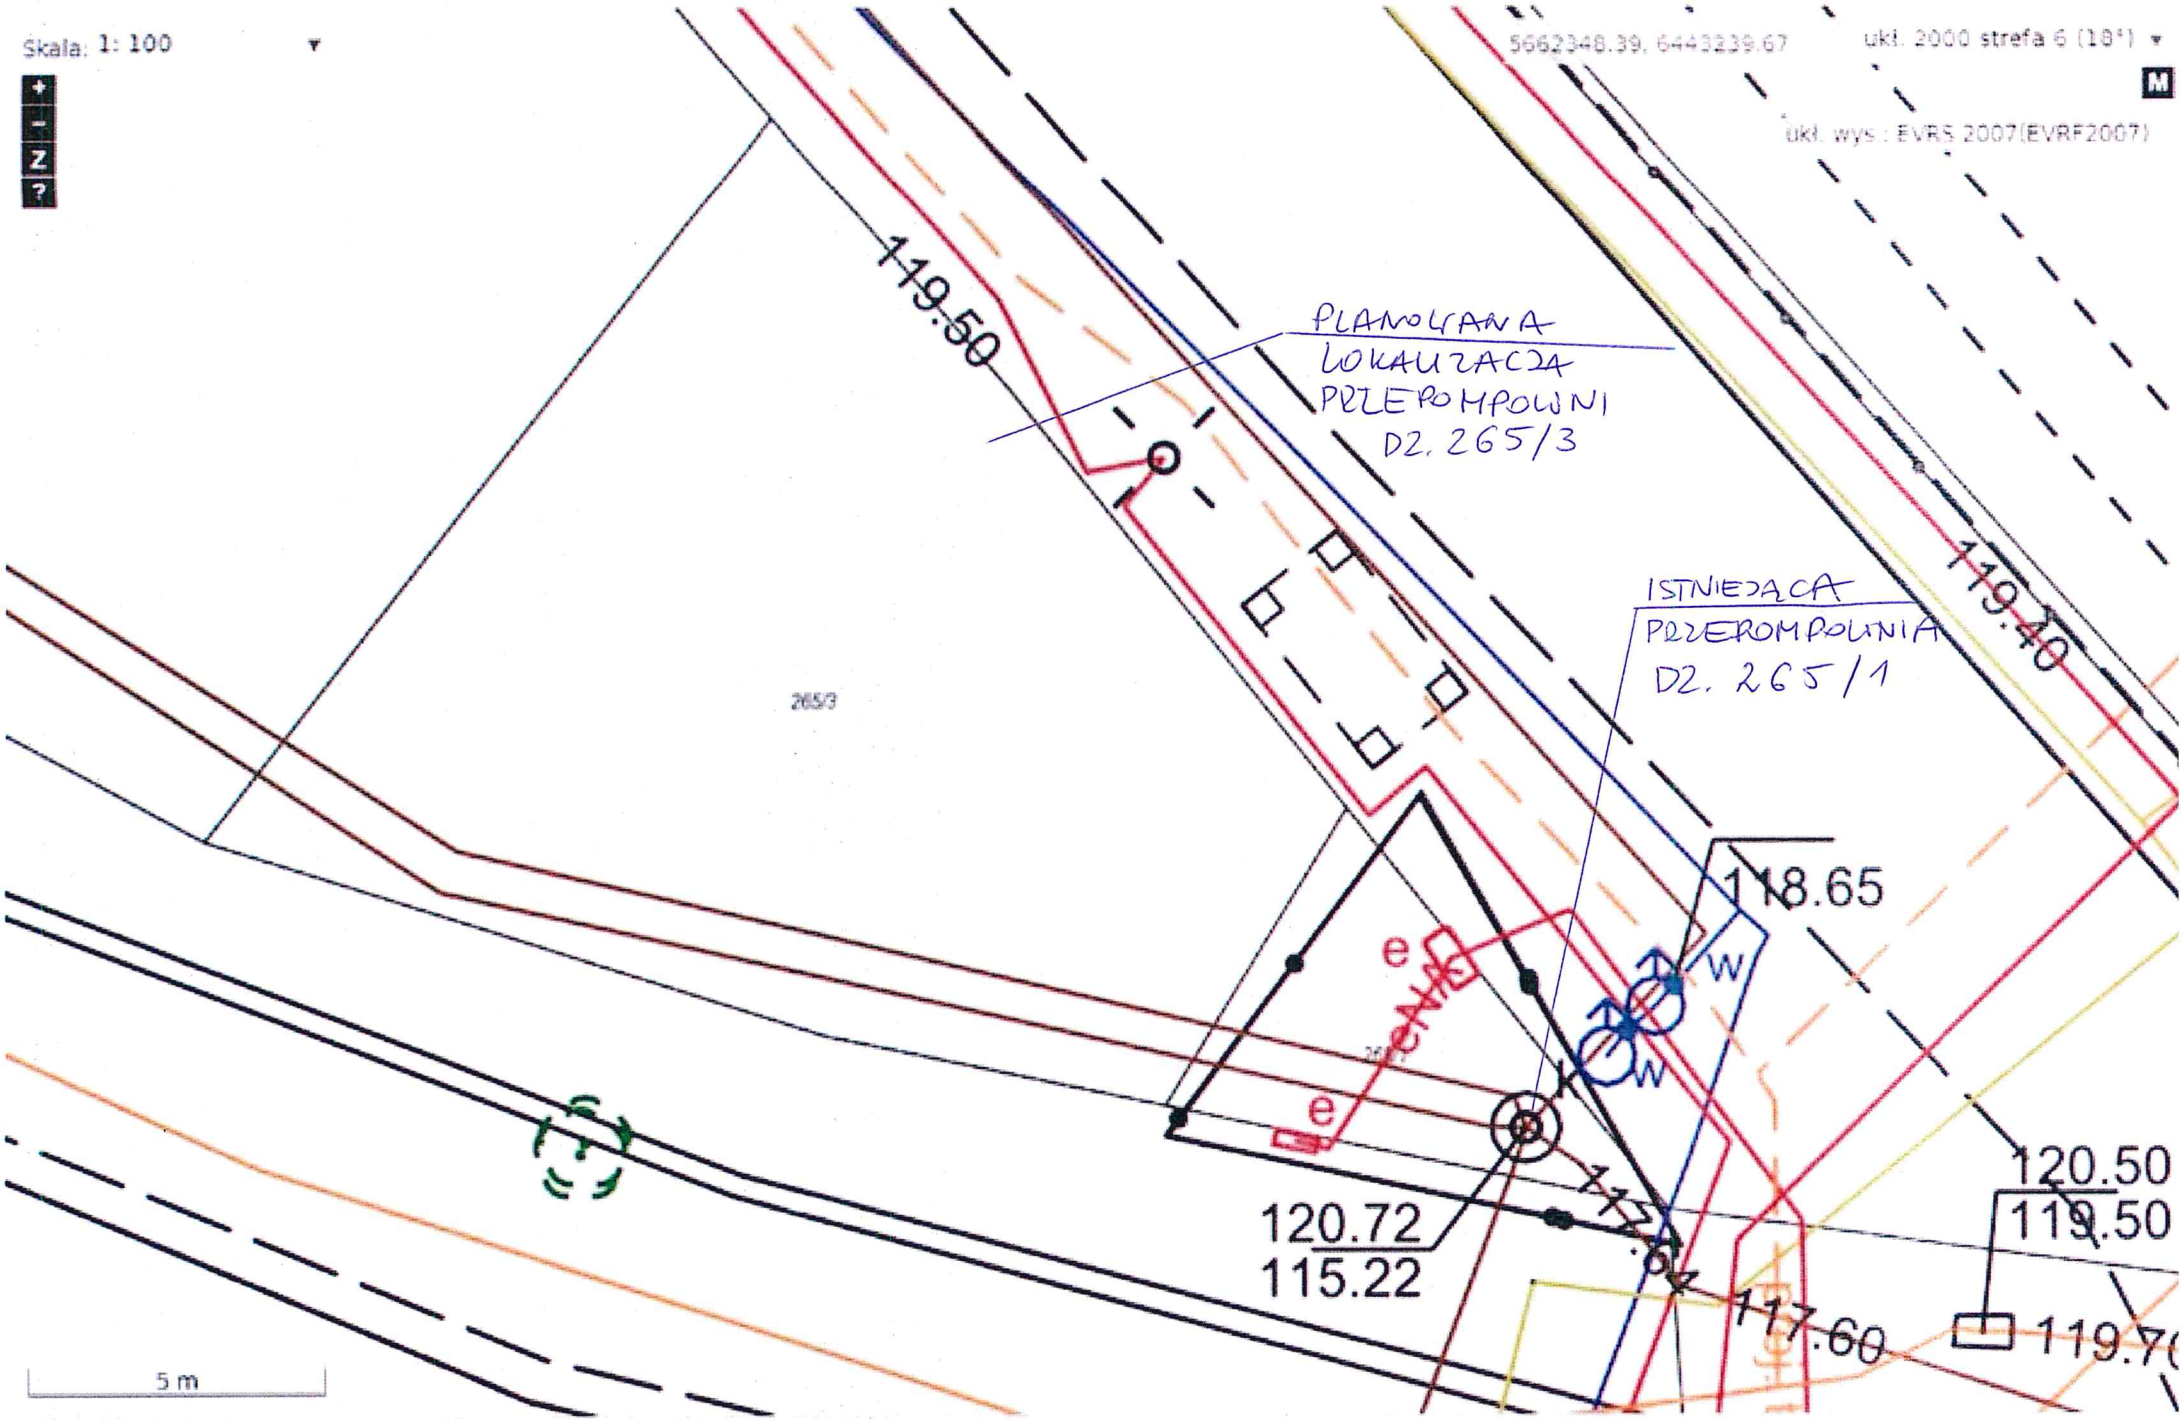
Skala: 1: 100
5662348.39, 6443239.67
ukł. 2000 strefa 6 (18°)
ukł. wys.: EVRS 2007(EVRF2007)
119.50
PLANOWANA
LOKALIZACJA
PRZEPOMPOWNI
D2. 265/3
ISTNIEJĄCA
PRZEPOMPOWNIA
D2. 265/1
119.40
265/3
118.65
W
W
e
e
120.72
115.22
117.62
117.60
120.50
119.50
119.70
5 m