



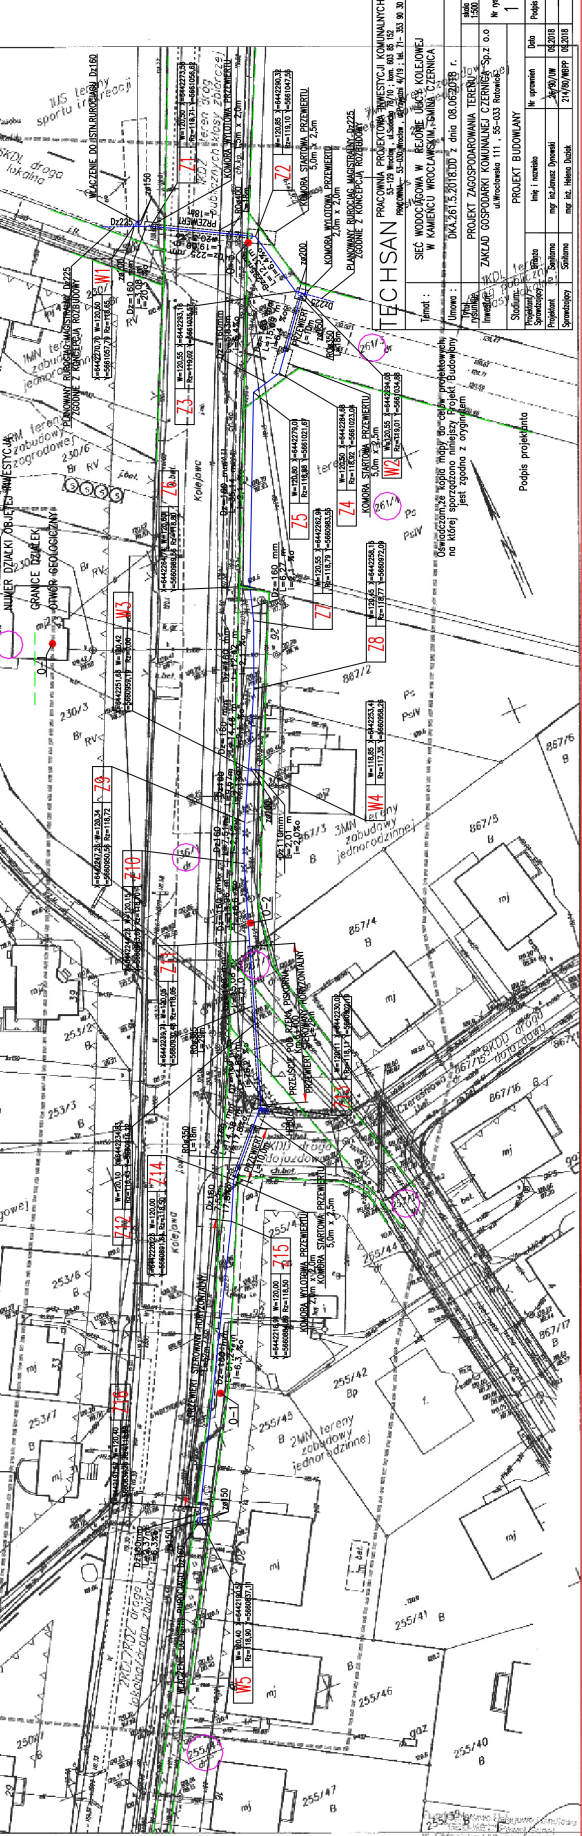


MAPA DO CELÓW PROJEKTOWYCH
 Skala 1:500



TECHSAN
 PRACOWNIA PROJEKTOWA INWESTYCJI KOMUNALNYCH






