


Jednostka projektowa:		WOD-KAN I 55-200 I	
Projektant	mgr inż. Wojciech Wartalski		
Podziółka	Inwestor	ZAKŁAD GOSPO 55-003 R	
1:500	Zadanie	BUDOWA SIECI NA DZ. 309/611 JEŻYNOWEJ N	
	Nazwa rysunku	PLAN ZAGC	

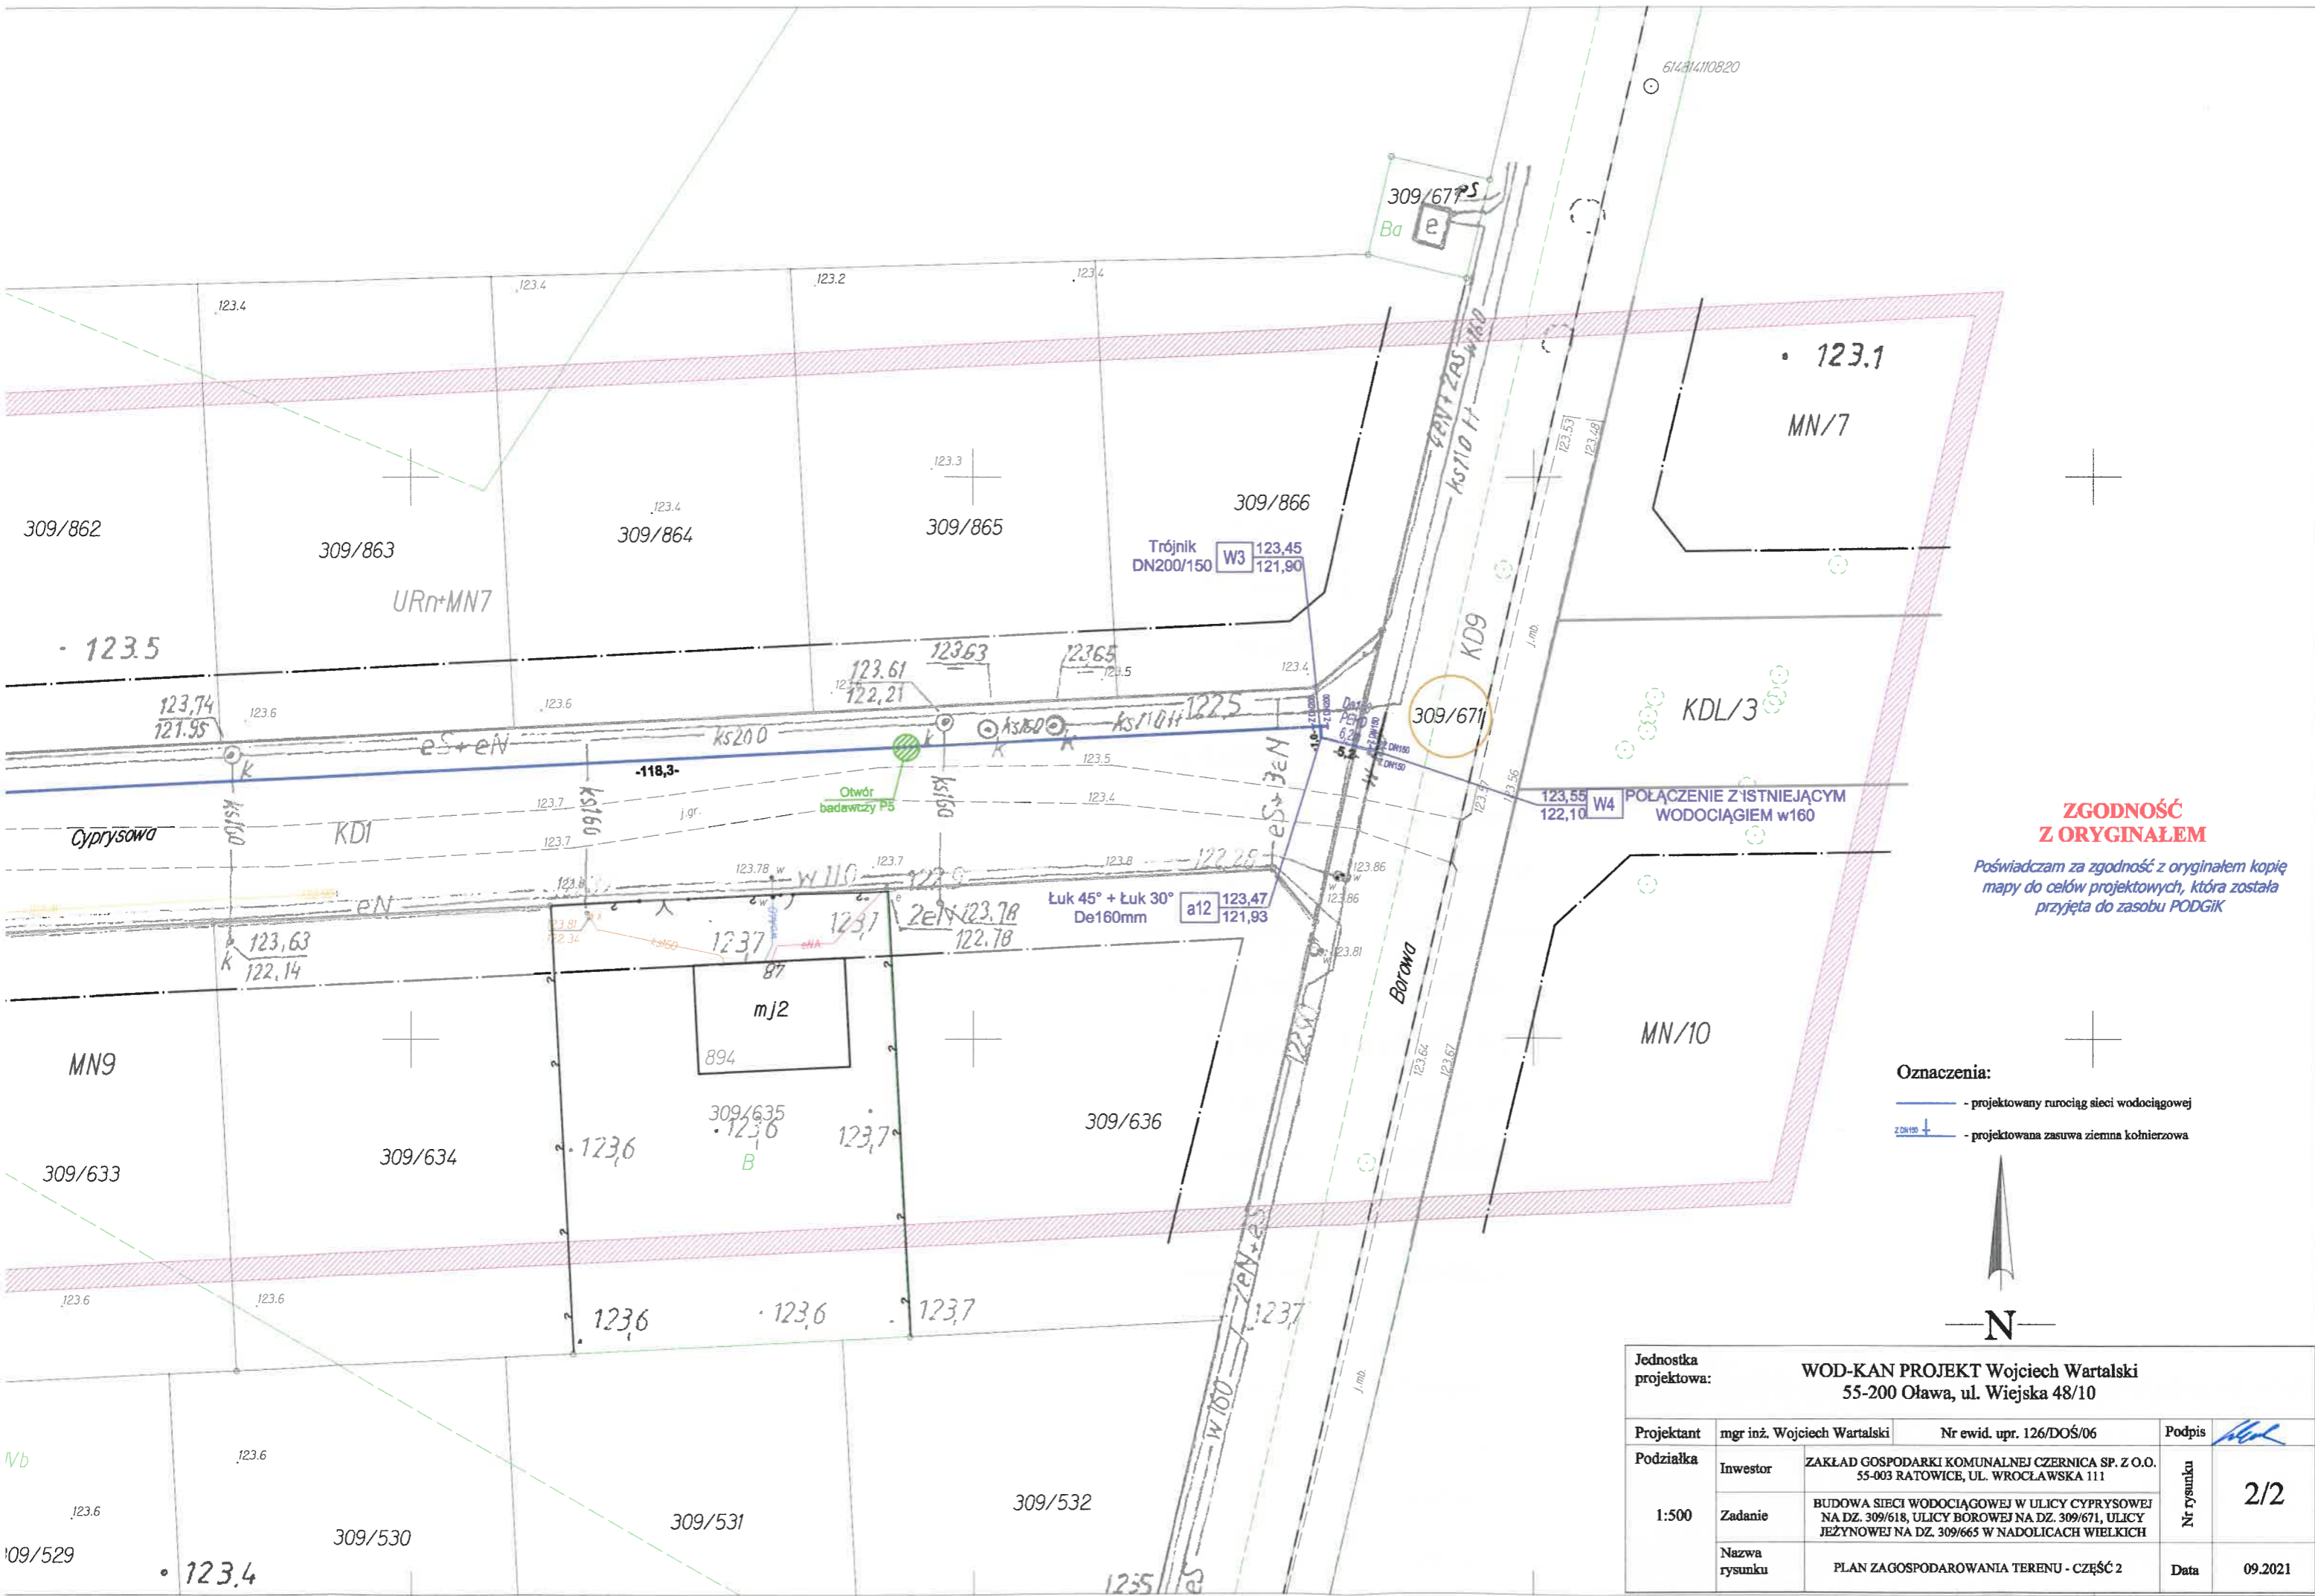

**ZGODNOŚĆ
Z ORYGINAŁEM**

Poświadczam za zgodność z oryginałem kopię mapy do celów projektowych, która została przyjęta do zasobu PODGIK

- Oznaczenia:
- - projektowany rurociąg sieci wodociągowej
 - +— - projektowana zasuwa ziemna kołnierzowa



Jednostka projektowa:		WOD-KAN PROJEKT Wojciech Wartalski 55-200 Oława, ul. Wiejska 48/10		
Projektant	mgr inż. Wojciech Wartalski	Nr ewid. upr. 126/DOŚ/06		Podpis
Podziałka 1:500	Inwestor	ZAKŁAD GOSPODARKI KOMUNALNEJ CZERNICA SP. Z O.O. 55-003 RATOWICE, UL. WROCŁAWSKA 111		
	Zadanie	BUDOWA SIĘCI WODOCIĄGOWEJ W ULICY CYPRYSOWEJ NA DZ. 309/618, ULICY BOROWEJ NA DZ. 309/671, ULICY JEŻYNOWEJ NA DZ. 309/665 W NADOLICACH WIELKICH		
	Nazwa rysunku	PLAN ZAGOSPODAROWANIA TERENU - CZĘŚĆ 2		Data 09.2021
		Nr rysunku	2/2	